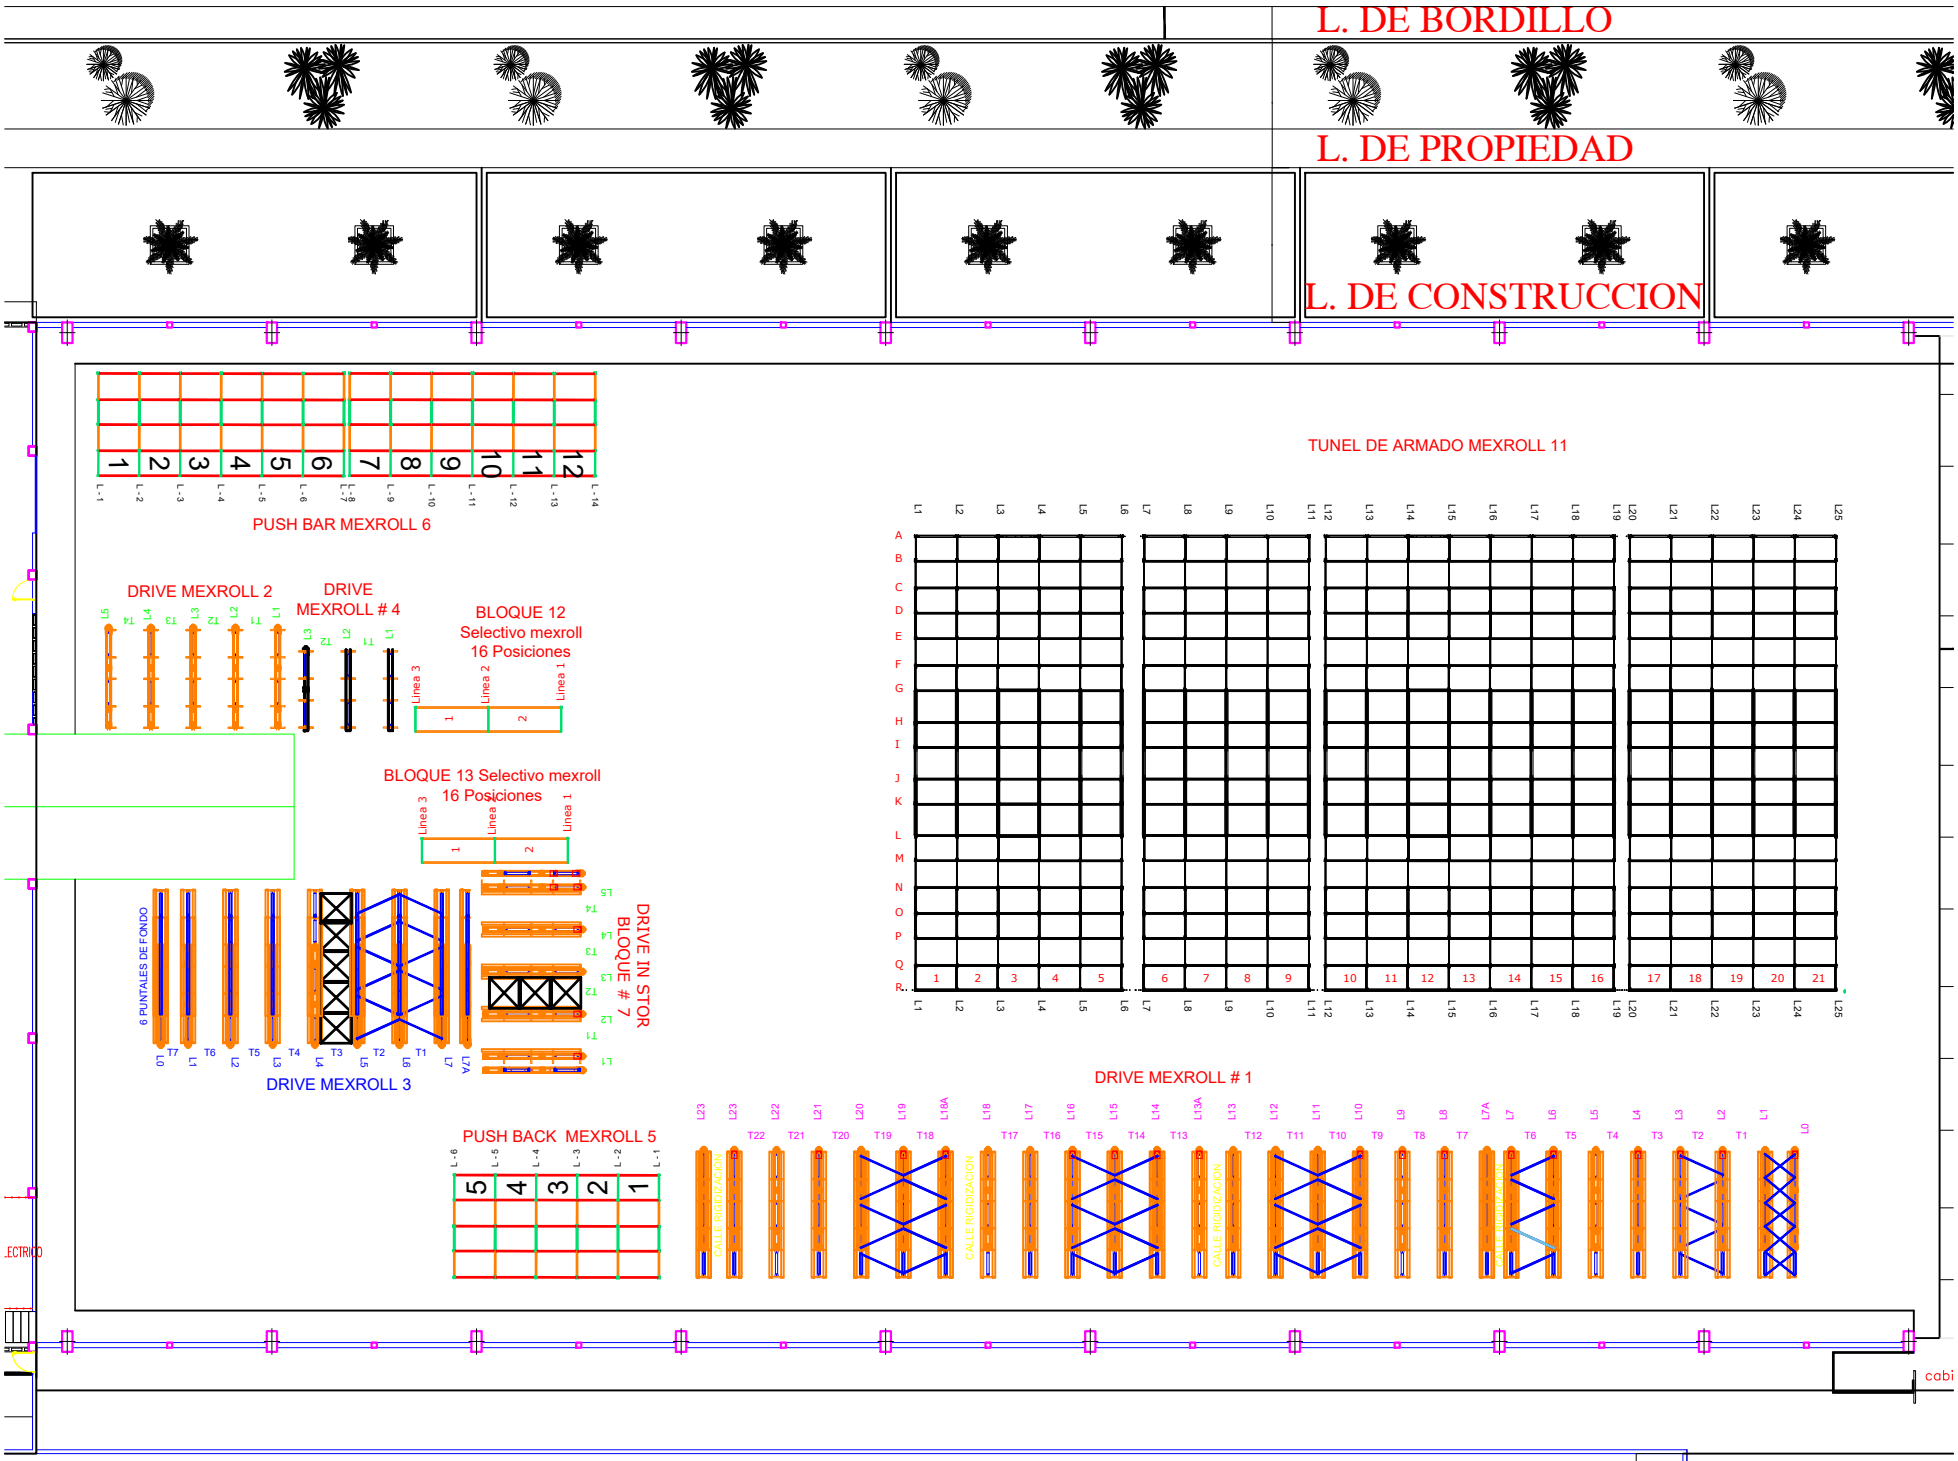
L. DE BORDILLO
L. DE PROPIEDAD
L. DE CONSTRUCCION
PUSH BAR MEXROLL 6
TUNEL DE ARMADO MEXROLL 11
DRIVE MEXROLL 2
DRIVE MEXROLL # 4
BLOQUE 12
Selectivo mexroll
16 Posiciones
BLOQUE 13 Selectivo mexroll
16 Posiciones
6 PUNTALES DE FONDO
DRIVE IN STOR
BLOQUE # 7
DRIVE MEXROLL 3
DRIVE MEXROLL # 1
PUSH BACK MEXROLL 5
CALLE RIGIDIZACION